

Szabályozási terv


I. A belterület és közvetlen környezete szabályozási terve (1:4000)

II. A külterület szabályozási terve (1:15 000)


Mezőfalva
Szabályozási terve
I. Belterület
és közvetlen környezete

Jelkulcs


A szabályozás elemei

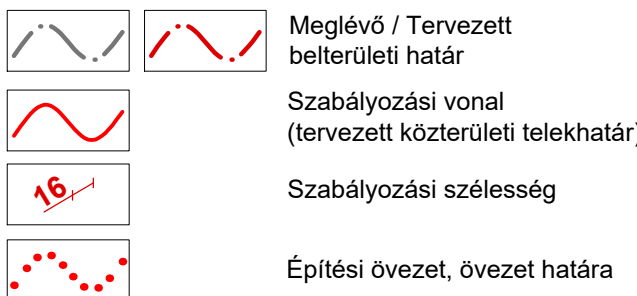

Építési övezetek, övezetek jelölése:

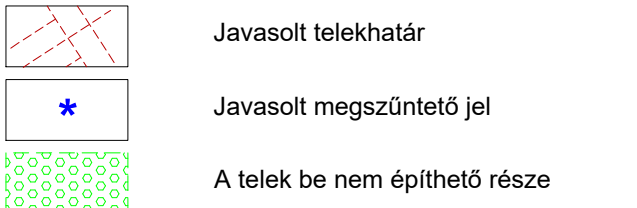

Közművek, hírközlés

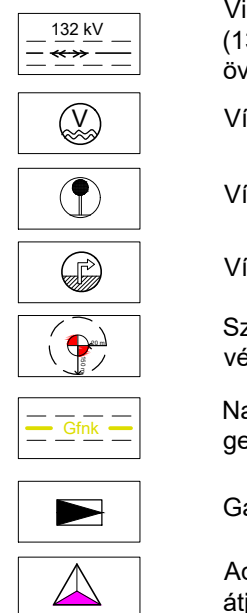

Rosivall Tervező Iroda Településtervező és Tanácsadó Kft.
9026 Győr, Rónay Jácint u. 2/B.
tel: 06-30-229-0951 e-mail: rosi66533@gmail.com

Origo Tervművek Kft.
2364 Ócsa, Klapka u. 5.
tel: 06-70-208-5689 e-mail: origoterv@gmail.com



MEZŐFALVA SZABÁLYOZÁSI TERVE I.

Mezőfalva Nagyközség Önkormányzat Képviselő-testülete
9/2019. (IV.29.) önkormányzati rendeletének 2. melléklete

Megbízó: Mezőfalva Nagyközség Önkormányzata

M = 1 : 4000

2019. április

Készült az állami
alapadatok
felhasználásával.

A tervlap a belterület
meglévő és tervezett
határán kívüli
szabályozási
elemeket tájékoztató
jelleggel tartalmazza.

Felelős tervező,
településtervezés,
örökségvédelem:

Rosivall Ágnes (TR, TT1, É 08-0519)

Településtervezés,
táj- és természetvédelem,
környezetrendezés:

Rigó István (TT, TK, K 01-5189)

Közelkedés:

Heckenast Judit (Tkó, KÖ-T 01-5295)

Közműellátás és hírközlés:


Hanczár Zsoltné (MK 01-2418 TE, TH, TV)

Bíró Attila (MK 01-2456 TE, TH, TV)

Csima-Takács Judit okl. tájépítésmérnök

Dr. Tankó Károly (OKM 289-5/2008)

Régészet:

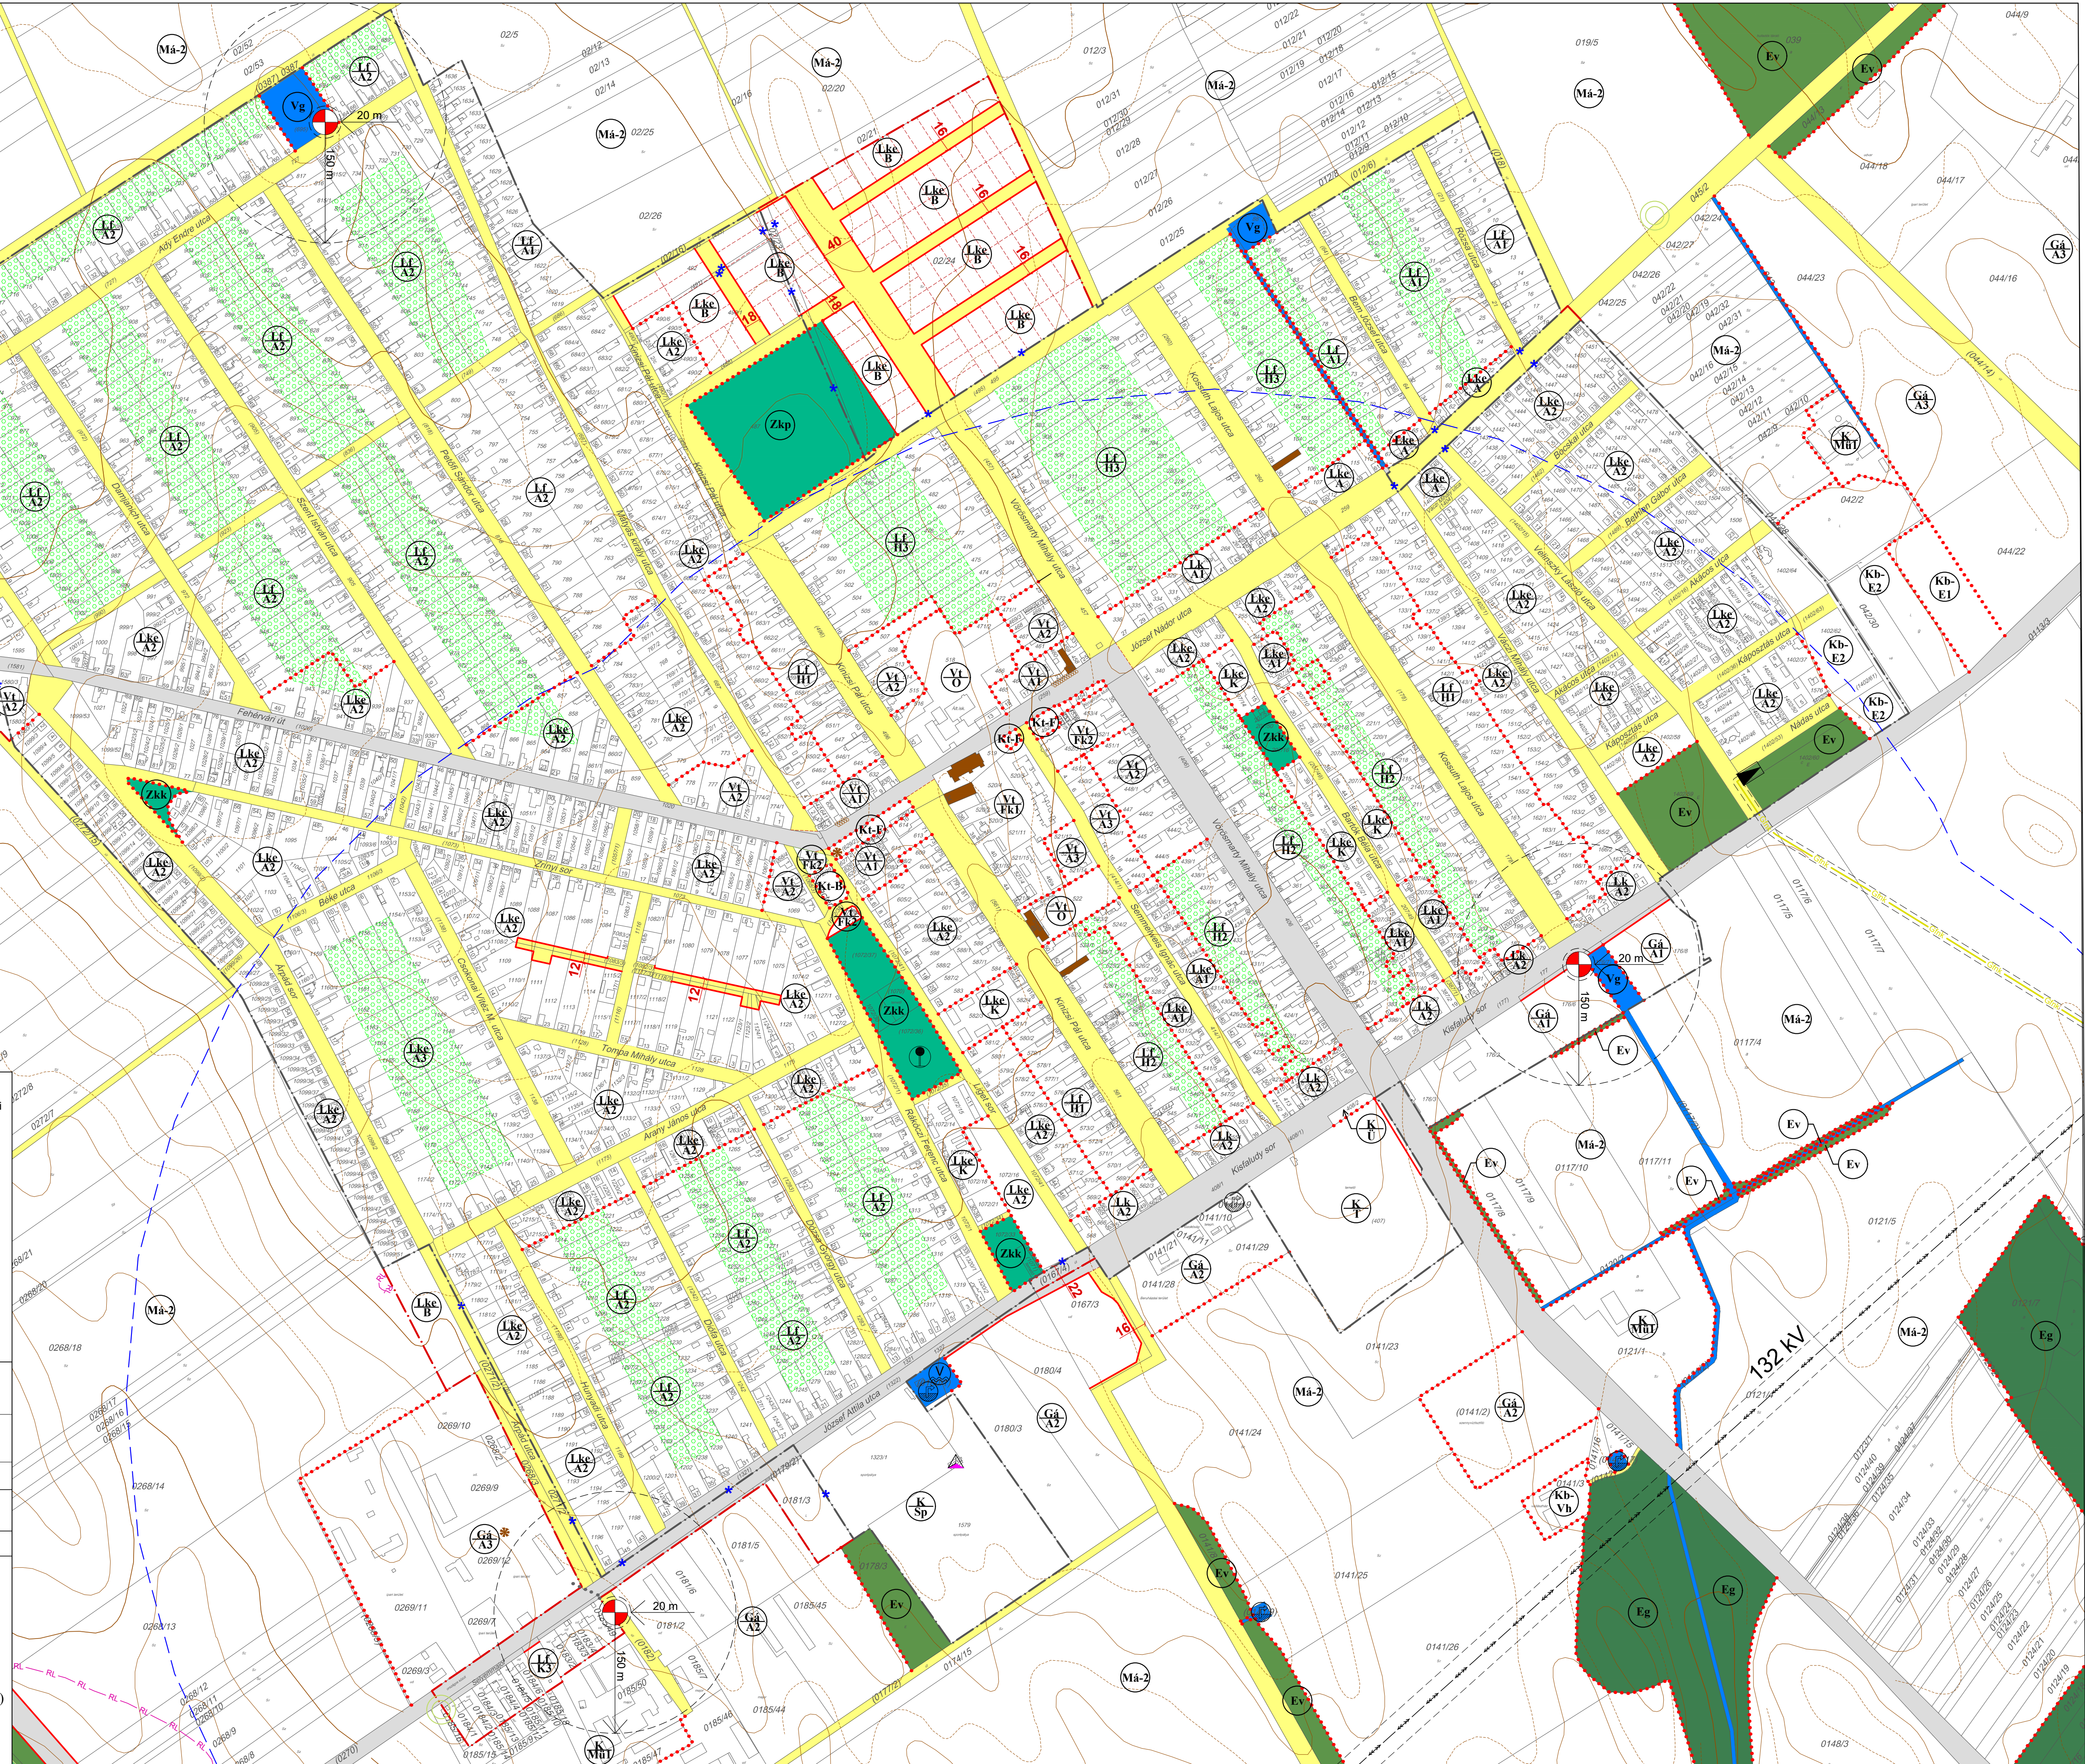

II. Kültürület

területek

A Szabályozási I. levi I. terlepón szabályozott terület

A Szabályozás elemei

Meglévő / Tervezett beltériületi határ

Szabályozási vonal (tervezett köztérületi telekhatár)

Szabályozási szélesség

Építési övezet, övezet határa

Építési övezetek, övezetek jelölése:

Falusias lakóterületi övezetei

Kereskedelmi, szolgáltatási gazdasági terület övezete

Általános gazdasági terület övezetei

Különleges terület - Mezőgazdasági üzemi terület övezetei

Közközfürdő- és közműterületi övezete - országos helyi között

Közközfürdő terület - vasút terület övezete

Védelmi erdőterület övezete

Gazdasági erdőterület övezete

Kertes mezőgazdasági területek övezetei

Általános mezőgazdasági területek övezetei


Vízgazdálkodási terület

Természetközeli terület

Különleges beépítésre nem szánt terület - Vízparti pihenőhelyi övezete

Különleges beépítésre nem szánt terület - Vízadózár övezete

Egyéb különleges beépítésre nem szánt terület övezetei

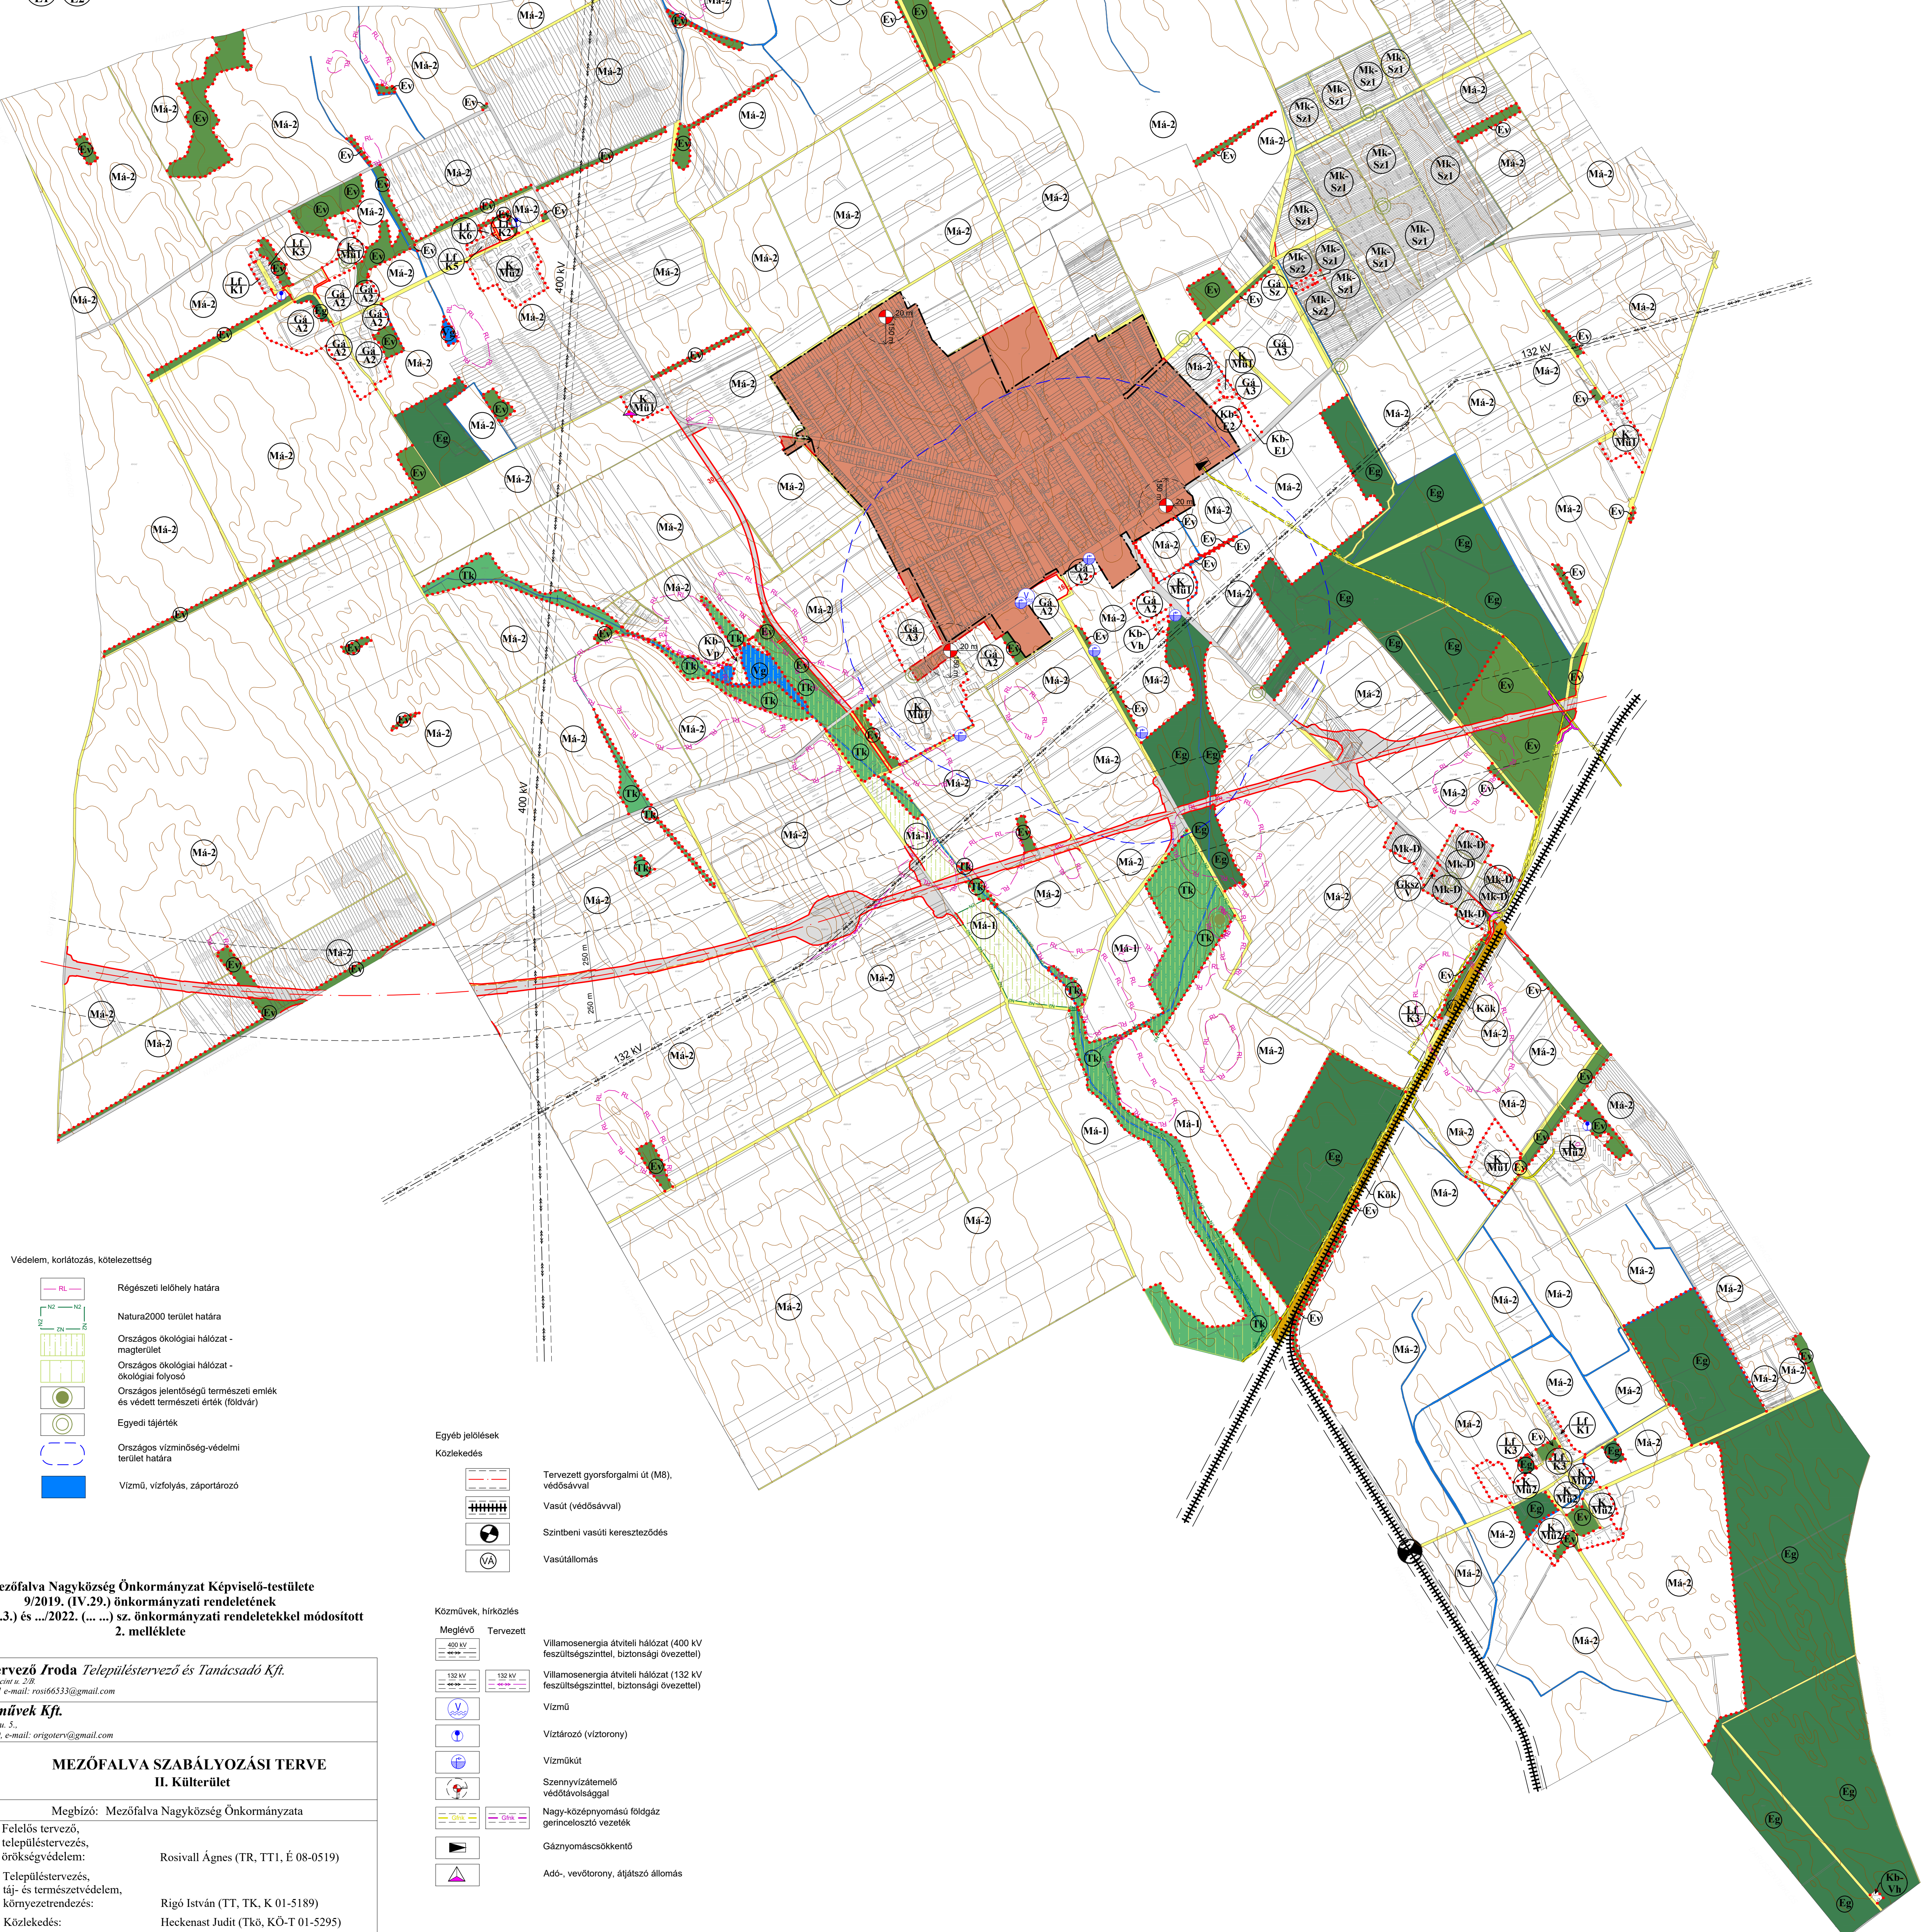

A tervlap a Mezőfalva Nagyközség közigazgatási területén kívüli közmű- és közlekedéshálózati elemeket csak tájékoztató jelleggel tartalmazza.

 Rosvital Tervező Iroda <i>90/60-600 Árkád utca 230</i> tel: 06-70-329-0951 e-mail: rustof33@gmail.com	Telepítéstervező és Tanácsadó Kft.		
 Origo Termévek Kft. 2364 Ócsa, Kikla u. 5. tel: 06-70-708-5656 e-mail: origoterv@gmail.com			
 M = 1 : 15000 2022. április Készült az állami alapadatok felhasználásával.	MEZŐFALVA SZABÁLYOZÁSI TERVE II. Kulturétlet Megbízó: Mezőfalva Nagyközség Önkormányzata <table border="0"> <tr> <td> Település tervező, felépítéstervező, árkiegészítve: Telepítéstervező, táj- és természetvédelem, környezetrendezés: Közlekedés: Közműellátás és hírközlés: Régészet: </td> <td> Rosváll Ágnes (TR, TT1, É 08-0519) Rigó István (TT, TK, K 01-5189) Hecsekant Judit (TK, K-Ö T 01-5295) Hanczár Zsoltné (MK 01-2418 TE, TH, TV) Bíró Attila (MK 01-2456 TE, TH, TV) Csima-Takacs Judit okl. tájépítéstervező R. Tanko Károly (OKM 289-5/2008) </td> </tr> </table>	Település tervező, felépítéstervező, árkiegészítve: Telepítéstervező, táj- és természetvédelem, környezetrendezés: Közlekedés: Közműellátás és hírközlés: Régészet:	Rosváll Ágnes (TR, TT1, É 08-0519) Rigó István (TT, TK, K 01-5189) Hecsekant Judit (TK, K-Ö T 01-5295) Hanczár Zsoltné (MK 01-2418 TE, TH, TV) Bíró Attila (MK 01-2456 TE, TH, TV) Csima-Takacs Judit okl. tájépítéstervező R. Tanko Károly (OKM 289-5/2008)
Település tervező, felépítéstervező, árkiegészítve: Telepítéstervező, táj- és természetvédelem, környezetrendezés: Közlekedés: Közműellátás és hírközlés: Régészet:	Rosváll Ágnes (TR, TT1, É 08-0519) Rigó István (TT, TK, K 01-5189) Hecsekant Judit (TK, K-Ö T 01-5295) Hanczár Zsoltné (MK 01-2418 TE, TH, TV) Bíró Attila (MK 01-2456 TE, TH, TV) Csima-Takacs Judit okl. tájépítéstervező R. Tanko Károly (OKM 289-5/2008)		