


Mezőfalva

Településszerkezeti terve

Véleményezési anyag

Mezőfalva Nagyközség Önkormányzata
Képviselő-testületének 162/2018. (IX.4.)
határozatának melléklete

Jelkulcs	Meglévő	Tervezett	Beépítésre szánt területek
			Belterület határa
			Lk
			Lke
			Lf
			Vt
			Gks
			Gá
			Különleges területek
			K-Mü
			K-Ü
			K-Sp
			K-T
			Köu
			Kök
			Z
			Ev
			Eg
			Mk
			Má
			Vg
			Tk
			Kb-Vp
			Kb-Vh
			Kt
			K-E

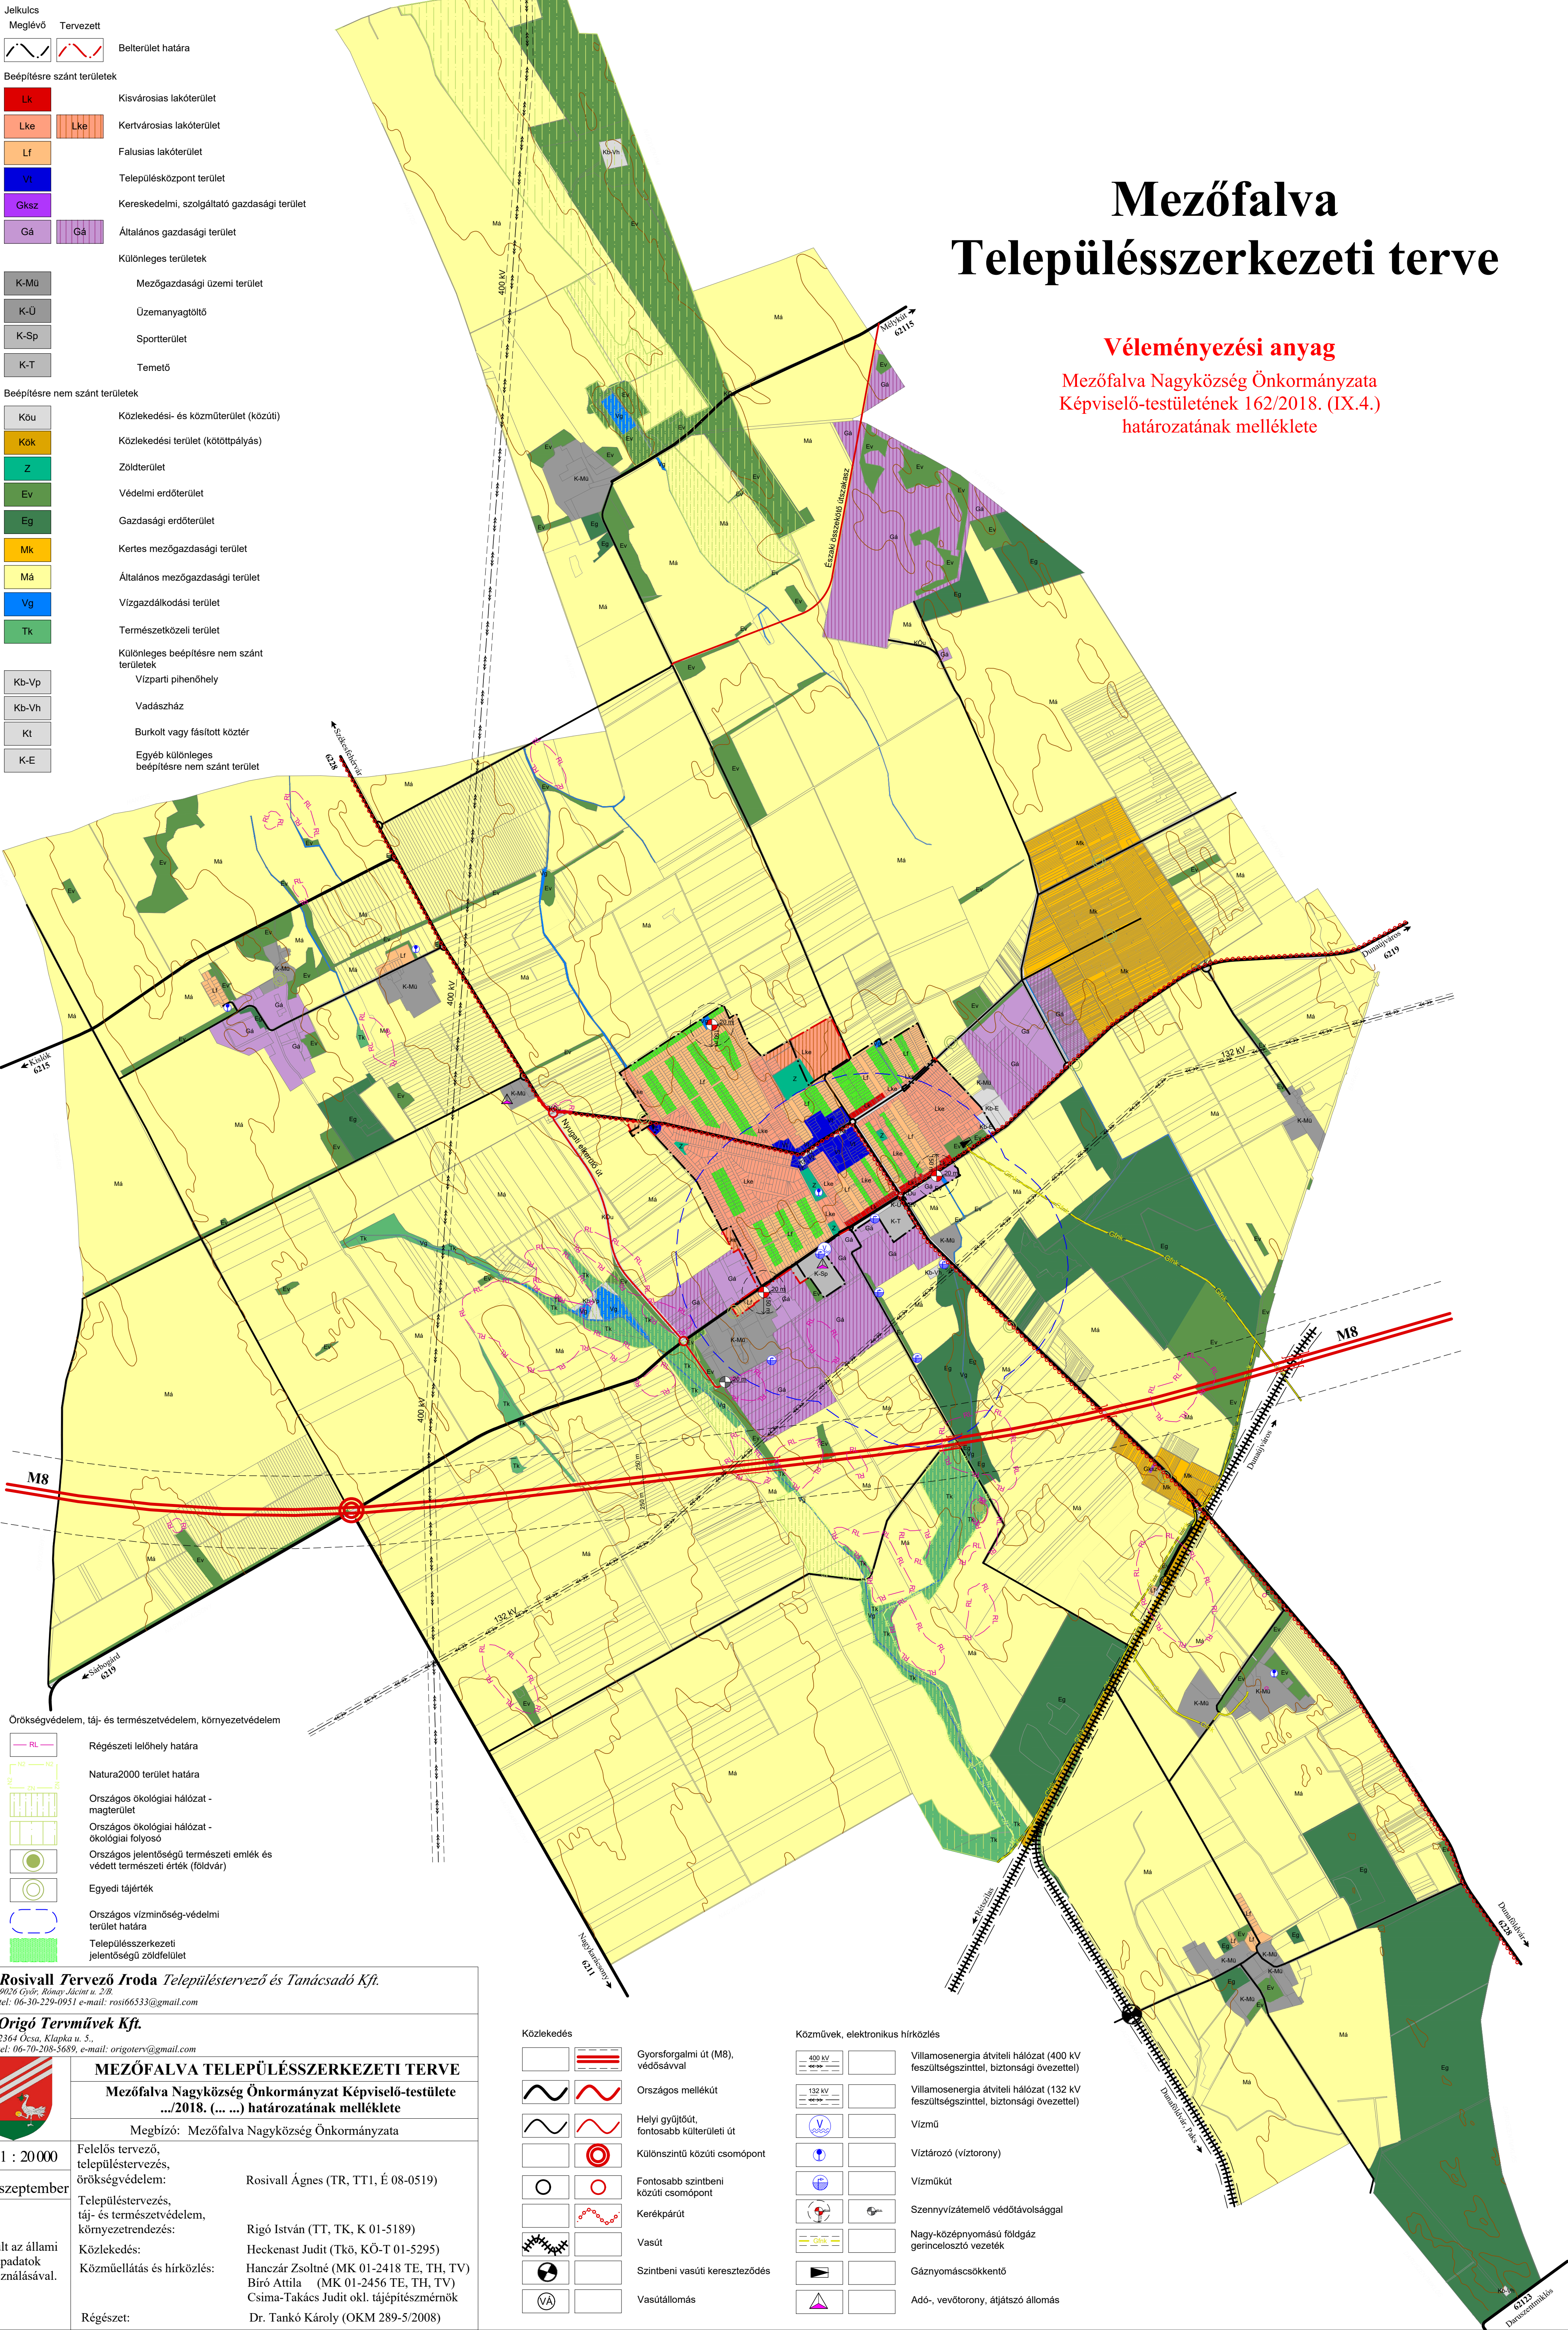

Örökségvédelem, táj- és természetvédelem, környezetvédelem	
	Régészeti lelőhely határa
	Natura2000 terület határa
	Országos ökológiai hálózat - magterület
	Országos ökológiai hálózat - ökológiai folyosó
	Országos jelentőségű természeti emlékek és védett természeti értékek (földvár)
	Egyedi tájérték
	Országos vízminőség-védelmi terület határa
	Településszerkezeti jelentőségű zöldfelület

	Rosivall Tervező Iroda Településtervező és Tanácsadó Kft. 9026 Győr, Rónay János u. 2/B. tel: 06-30-229-0951 e-mail: rosi66533@gmail.com
	Origo Terművek Kft. 2364 Ócsa, Klapka u. 3. tel: 06-70-208-5689 e-mail: origoerv@gmail.com
	MEZŐFALVA TELEPÜLÉSSZERKEZETI TERVE Mezőfalva Nagyközség Önkormányzat Képviselő-testülete .../2018. (... ..) határozatának melléklete Megbízó: Mezőfalva Nagyközség Önkormányzata
M = 1 : 20 000	Felelős tervező, településtervezés, örökségvédelem: Rosivall Ágnes (TR, TT1, É 08-0519)
2018. szeptember	Településtervezés, táj- és természetvédelem, környezetrendezés: Rigó István (TT, TK, K 01-5189)
Készült az állami alapadatok felhasználásával.	Közlekedés: Heckenast Judit (Tkö, KÖ-T 01-5295)
	Közműellátás és hírközlés: Hanczár Zsoltné (MK 01-2418 TE, TH, TV) Bíró Attila (MK 01-2456 TE, TH, TV) Csima-Takács Judit okl. tájépítésmérnök
	Régészet: Dr. Tankó Károly (OKM 289-5/2008)

Közlekedés		
		Gyorsforgalmi út (M8), védősávval
		Országos mellékút
		Helyi gyűjtőút, fontosabb külterületi út
		Különszintű közúti csomópont
		Fontosabb szintbeni közúti csomópont
		Kerékpárút
		Vasút
		Szintbeni vasúti kereszteződés
		Vasúttállomás

Közművek, elektronikus hírközlés	
	Villamosenergia átviteli hálózat (400 kV feszültségűvel, biztonsági övezettel)
	Villamosenergia átviteli hálózat (132 kV feszültségűvel, biztonsági övezettel)
	Vízvezeték
	Víztorony (víztározó)
	Víznyelőcső
	Szennyvízelvezető hálózat
	Nagy-középsúlyos földgáz gerincelosztó vezeték
	Gáznyomáscsökkentő
	Adó-, vevőtorony, átviteli állomás